

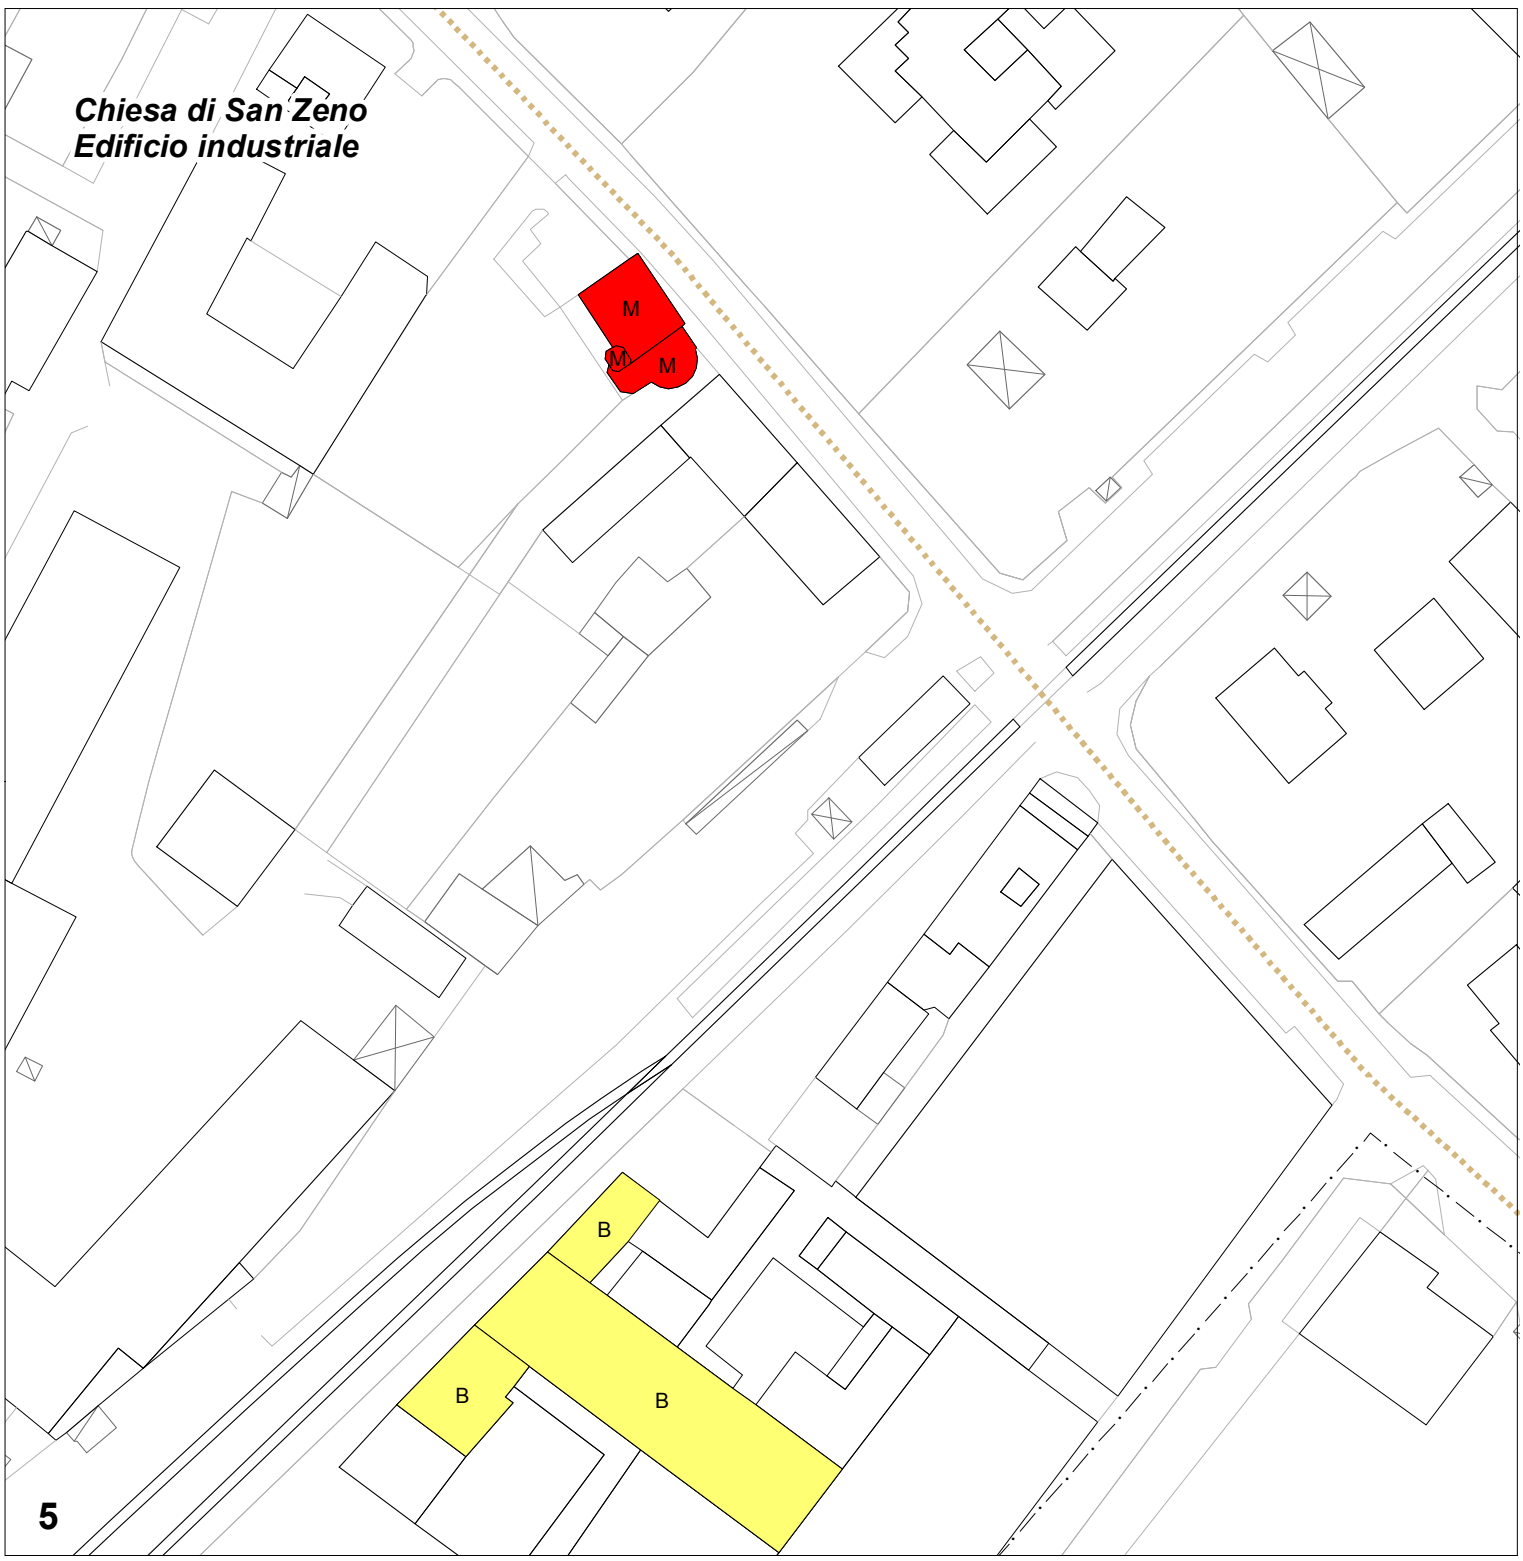
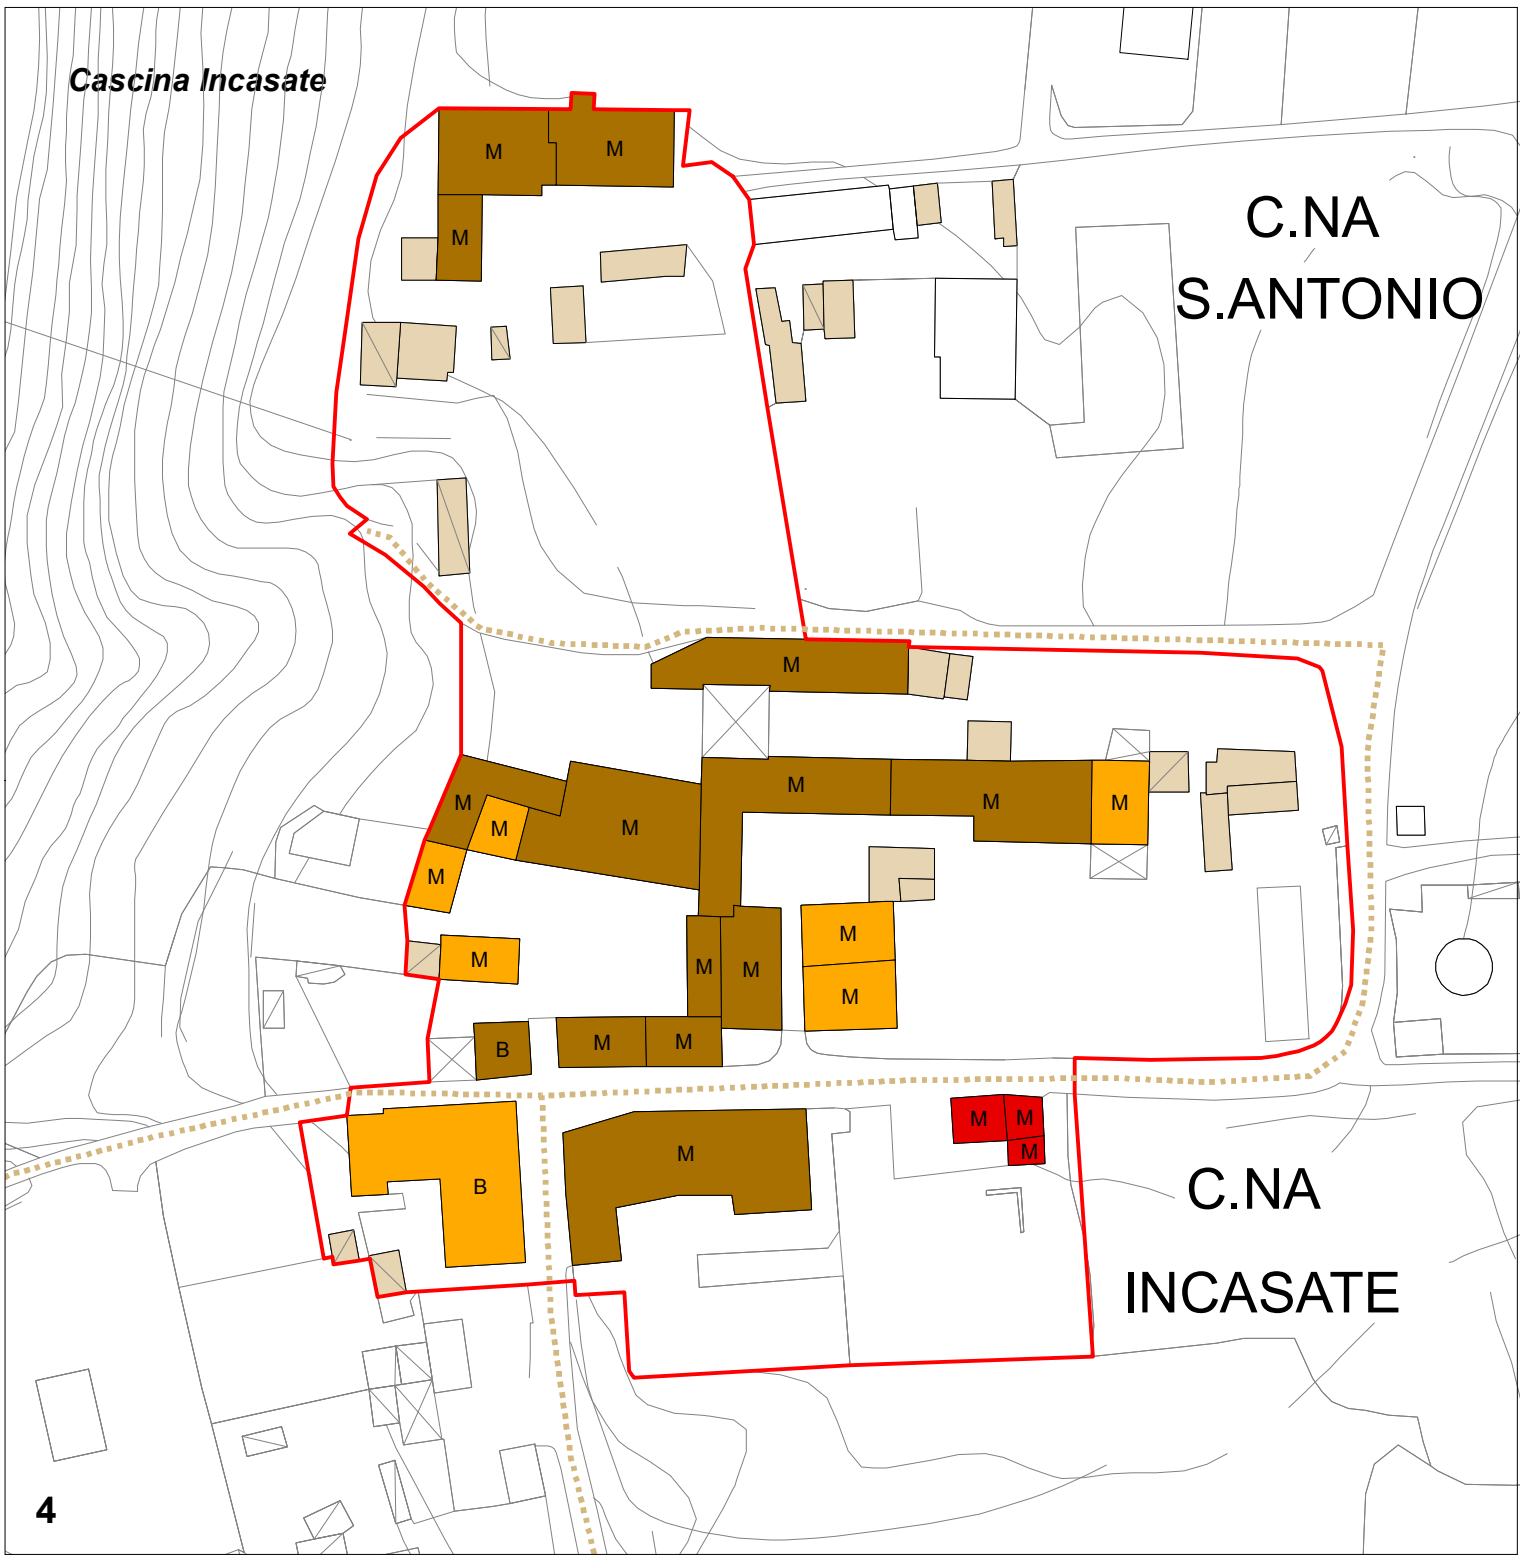
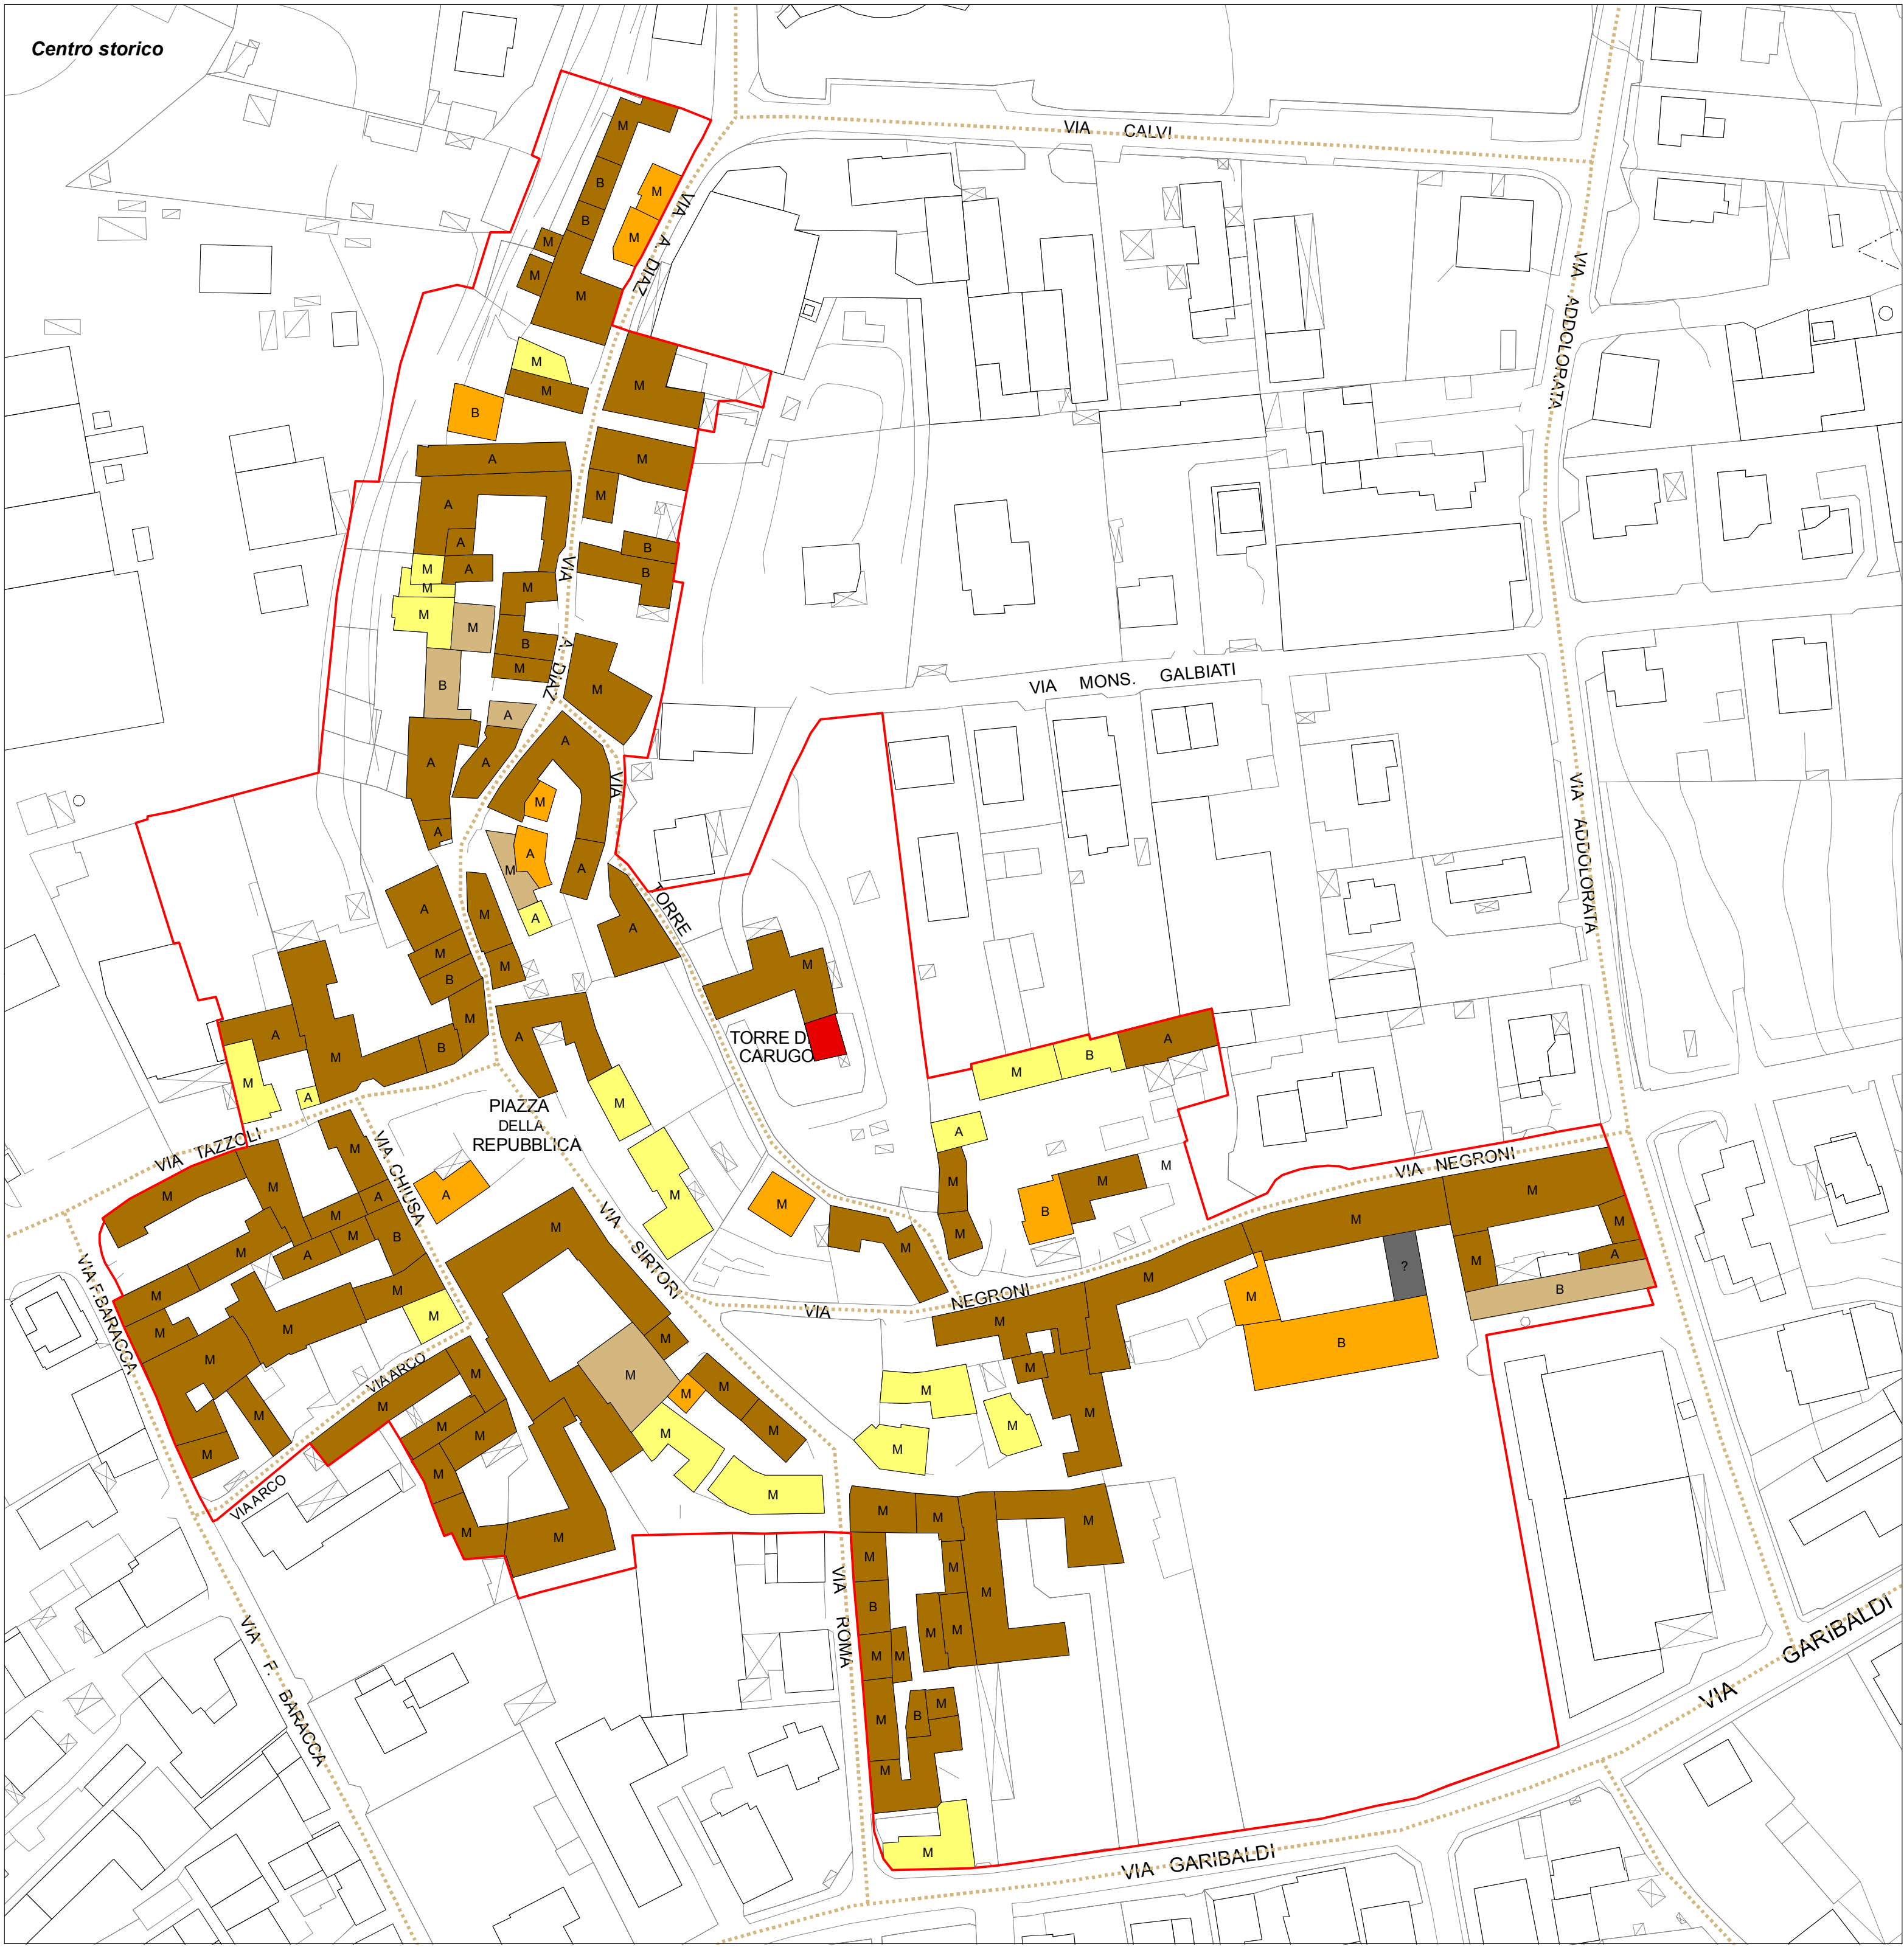
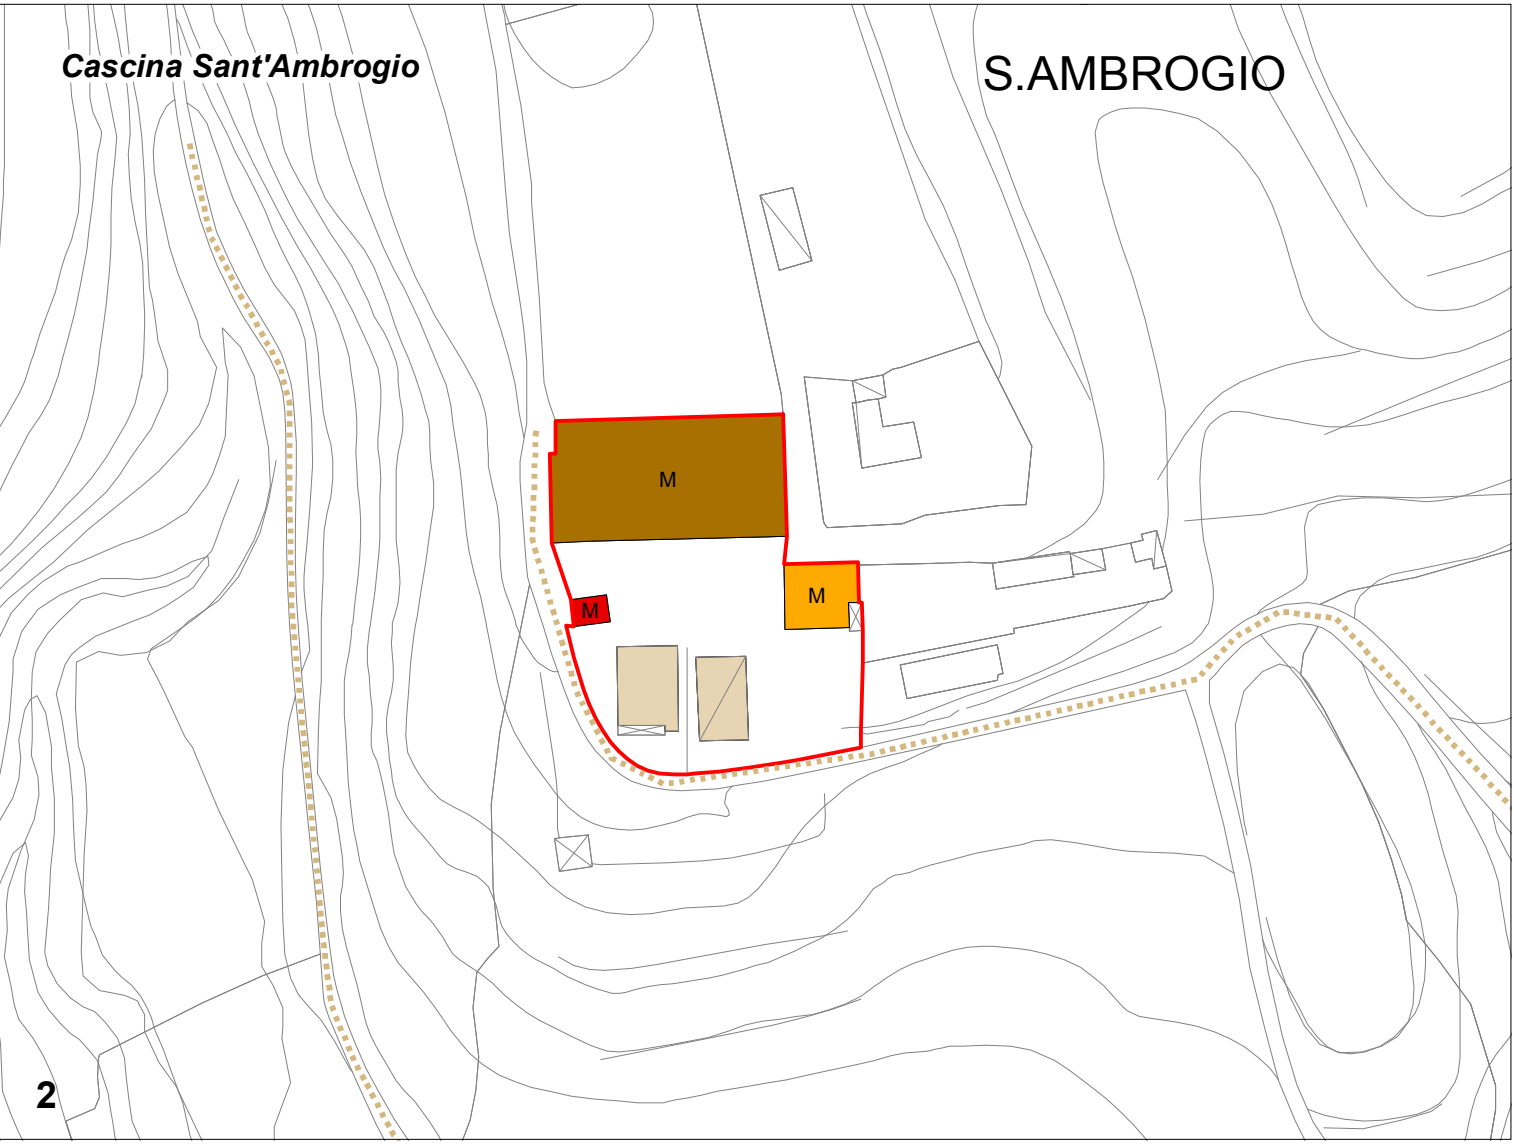


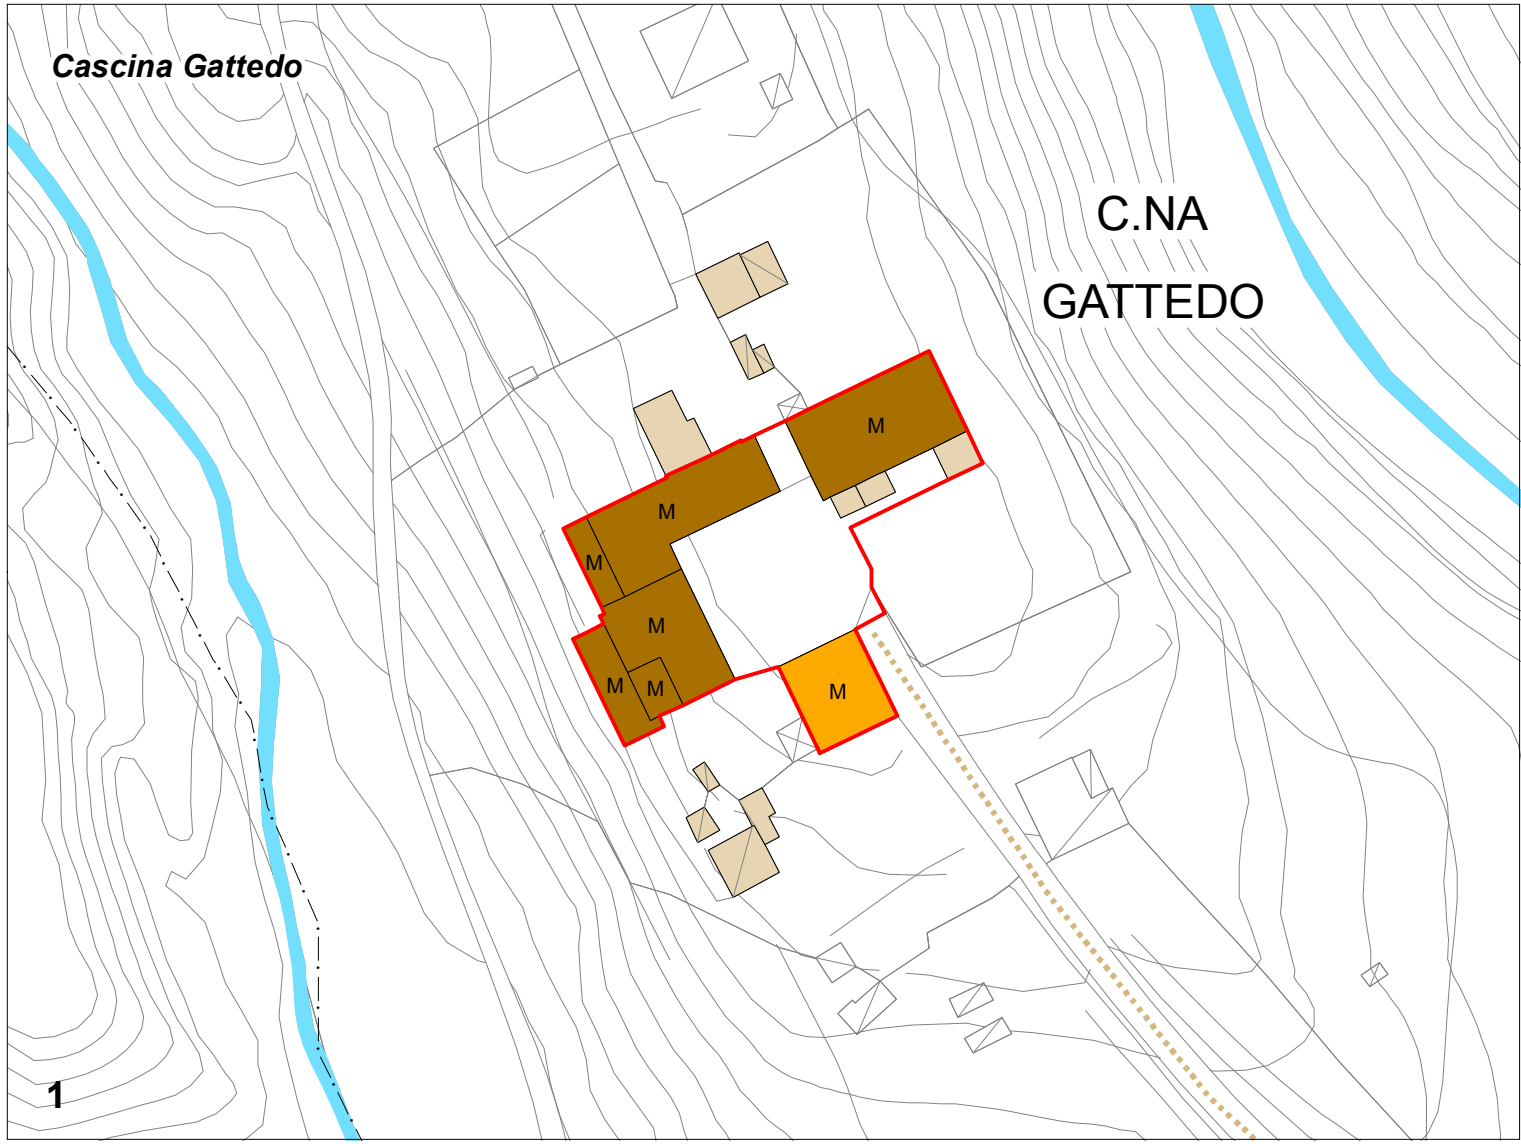

- LEGENDA**
- Edifici a corte
 - Edifici singoli
 - Edifici speciali
 - Magazzini-Depositi
 - Palazzine
 - Edifici n.r.
 - Perimetro centro storico e nuclei sparsi al 1888
 - Assi stradali dell'impianto urbano originario
 - Confine Comunale
- A Alto grado di obsolescenza
M Medio grado di obsolescenza
B Basso grado di obsolescenza

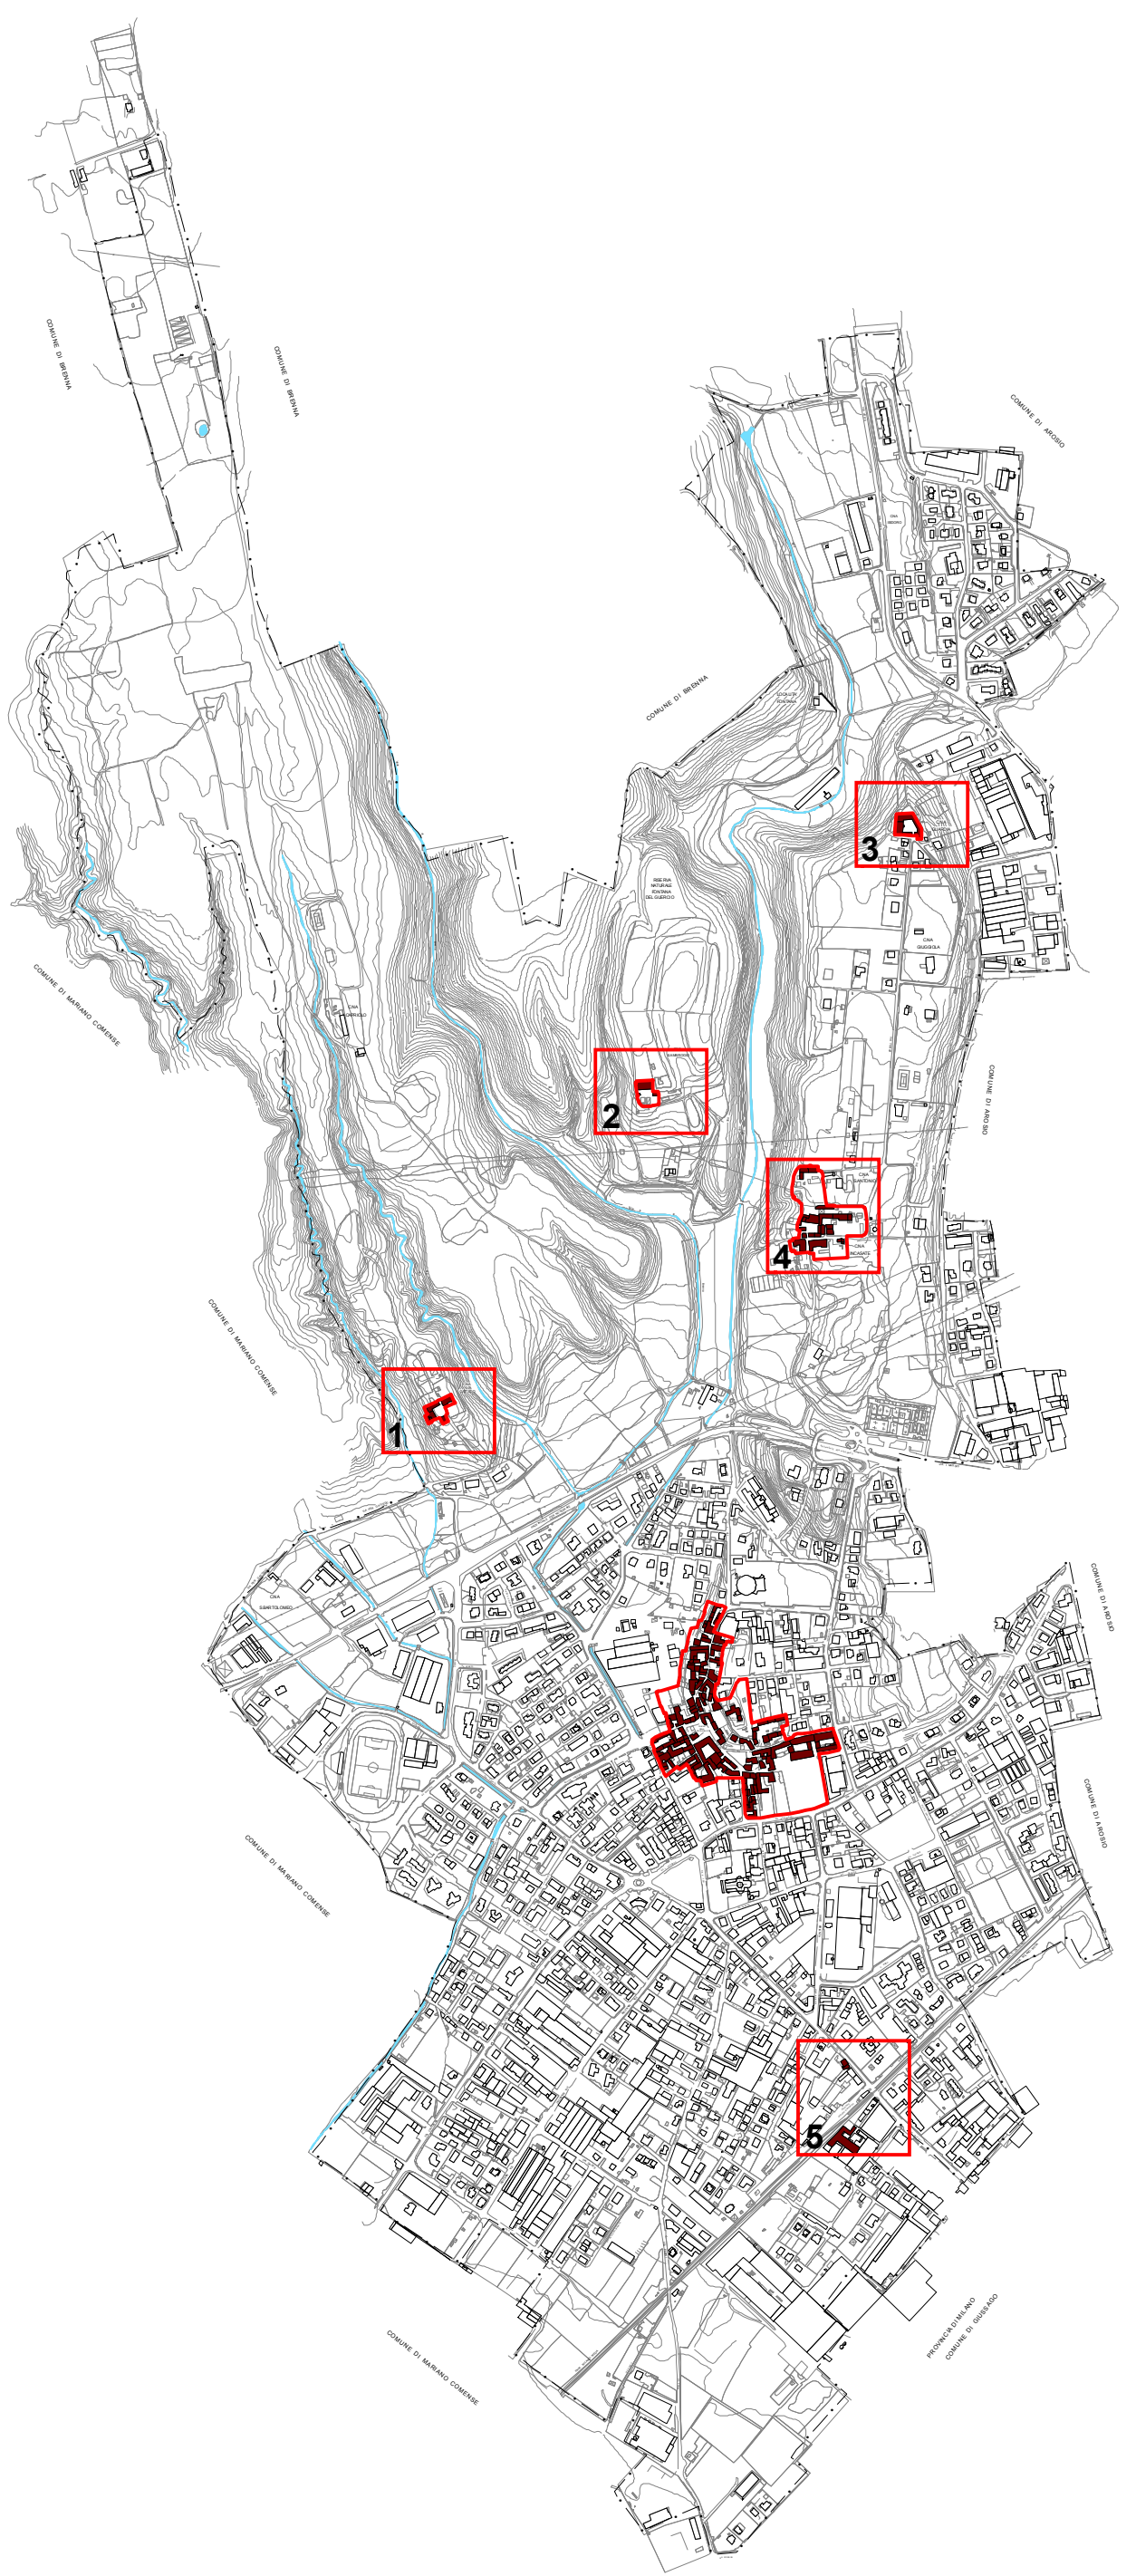

STUDIO AMBIENTE
Via S. Carlo Borromeo, 1
20811 Cesaro Maderno (MI)
Tel. +39 0331 808111 Fax. +39 0331 808112
info@studioambiente.it

Progetto
Dot. Arch. GIACOMO AMADEO
Ordine degli Architetti P.P.C.
Prov. Monza e Brianza n. 2622

Adozione Consiglio Comunale:
delibera n. del

Approvazione Consiglio Comunale:
delibera n. del

IL SINDACO

IL SEGRETARIO COMUNALE

NUCLEI STORICI
Tipologie edilizie e
gradi di obsolescenza

Piano di Governo del Territorio
L.R. 11 marzo 2005, n. 12

PIANO DELLE REGOLE

COMUNE DI CARUGO

PROVINCIA DI COMO

Marzo 2011

Scala 1 : 1.000

AT 02